



**MIESZKANIE NR 10**  
powierzchnia użytkowa - **25,93 m<sup>2</sup>**  
lokalizacja - I piętro  
**BUDYNEK A**

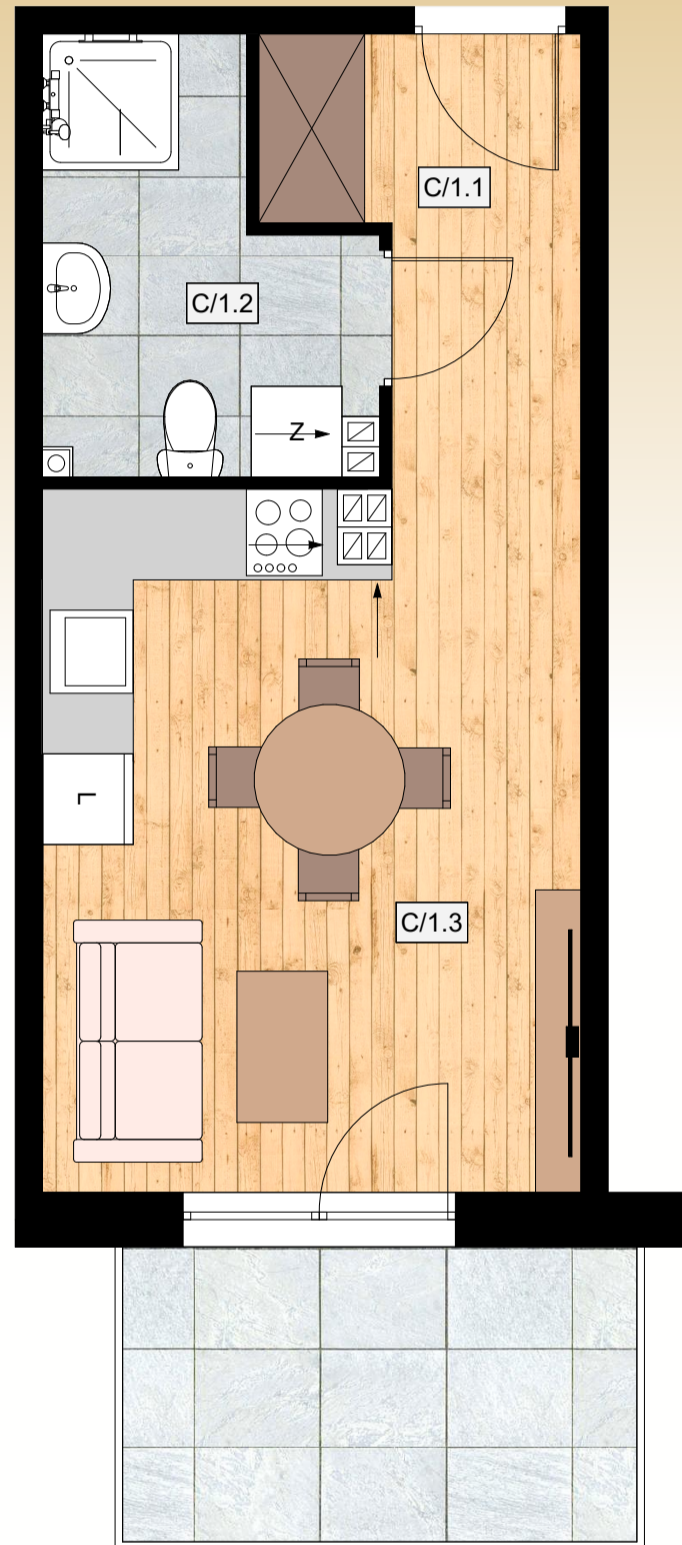

ZESTAWIENIE POWIERZCHNI		
C/1.1	Przedpokój	5,36 m <sup>2</sup>
C/1.2	Łazienka	5,07 m <sup>2</sup>
C/1.3	Pokój z aneks. kuch.	15,50 m <sup>2</sup>
Mieszkanie C		25,93 m <sup>2</sup>
balkon		7,00 m <sup>2</sup>

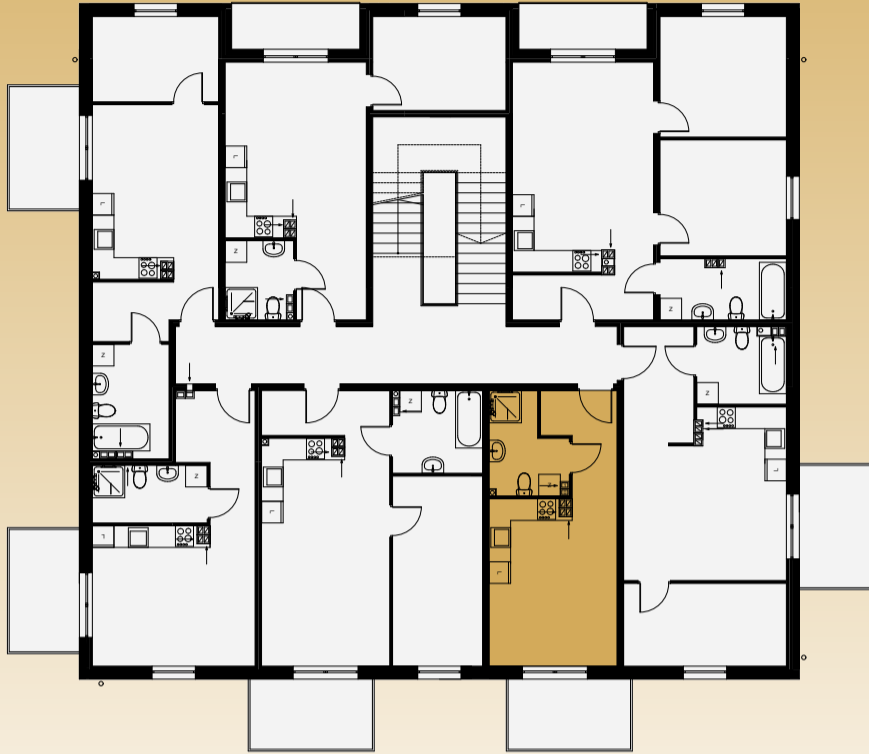