


MIESZKANIE NR 16
 powierzchnia użytkowa - **40,64 m²**
 lokalizacja - II piętro
 BUDYNEK A

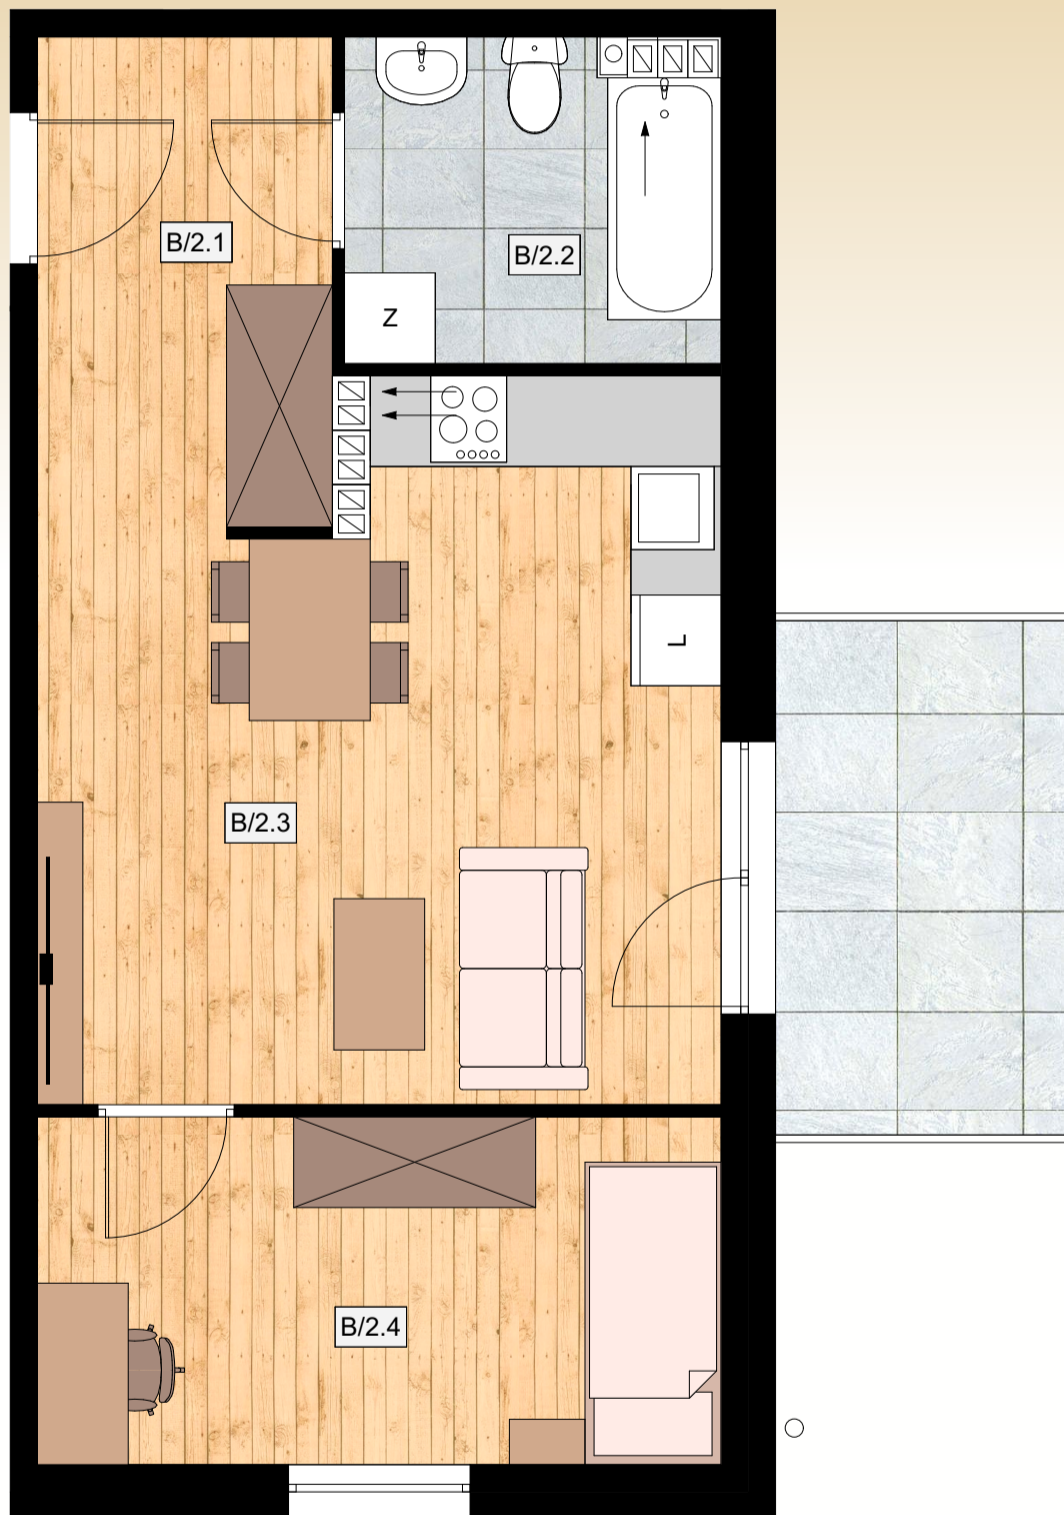

ZESTAWIENIE POWIERZCHNI

B/2.1	Przedpokój	6,30 m
B/2.2	Łazienka	5,02 m
B/2.3	Pokój z aneks. kuch.	19,13 m
B/2.4	Pokój	10,19 m
Mieszkanie B		40,64 m
balkon		7,00 m ²

