


MIESZKANIE NR 20
 powierzchnia użytkowa - **35,80 m²**
 lokalizacja - II piętro
 BUDYNEK A

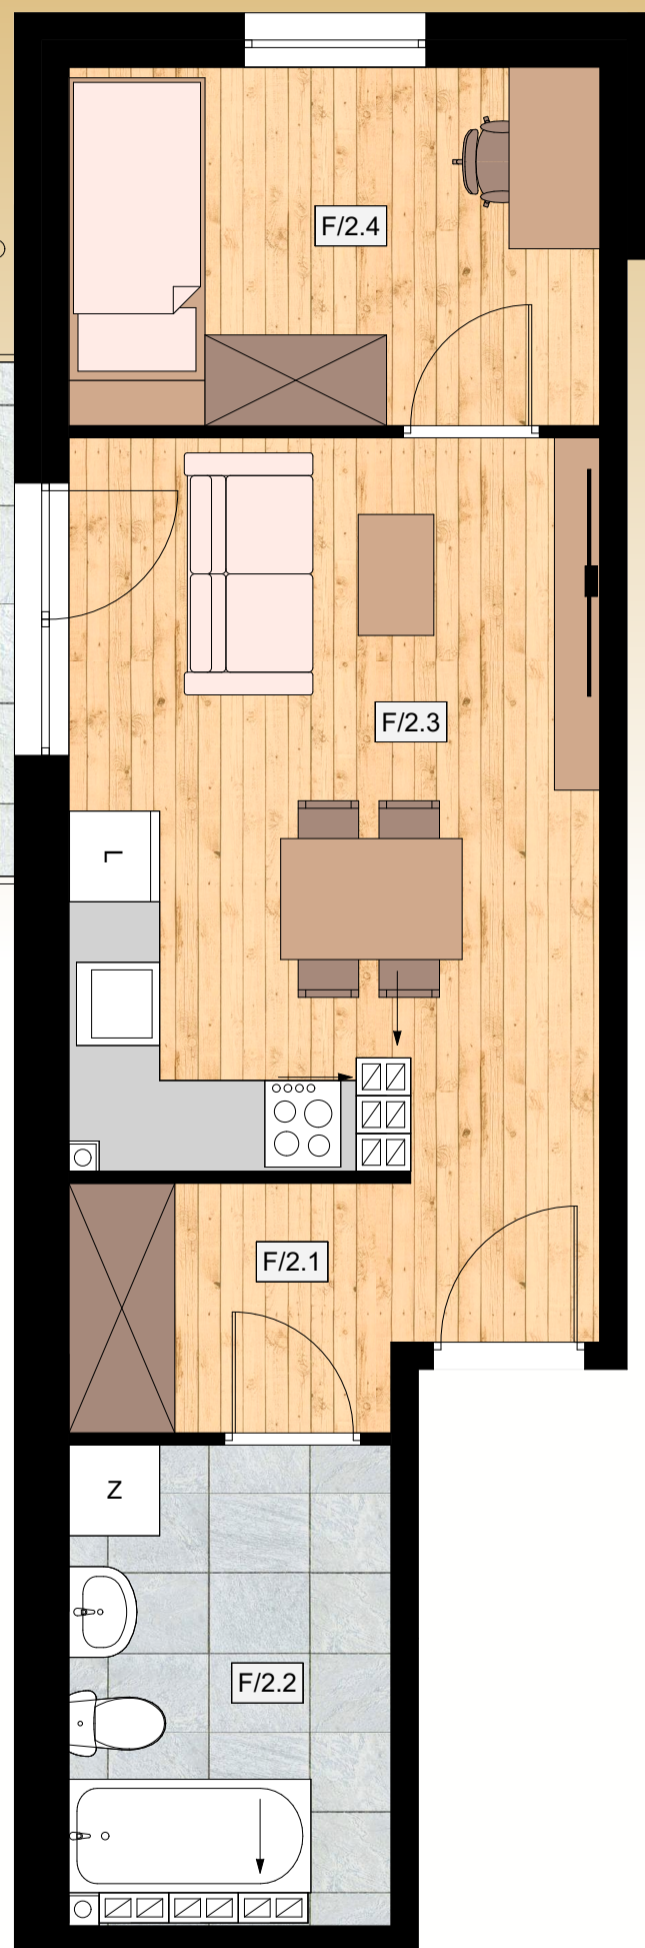

ZESTAWIENIE POWIERZCHNI		
F/2.1	Przedpokój	5,86 m
F/2.2	Łazienka	6,27 m
F/2.3	Pokój z aneks. kuch.	15,53 m
F/2.4	Pokój	8,14 m
Mieszkanie F		35,80 m
balkon		7,00 m ²

