


MIESZKANIE NR 9
 powierzchnia użytkowa - **40,70m²**
 lokalizacja - I piętro
 BUDYNEK A

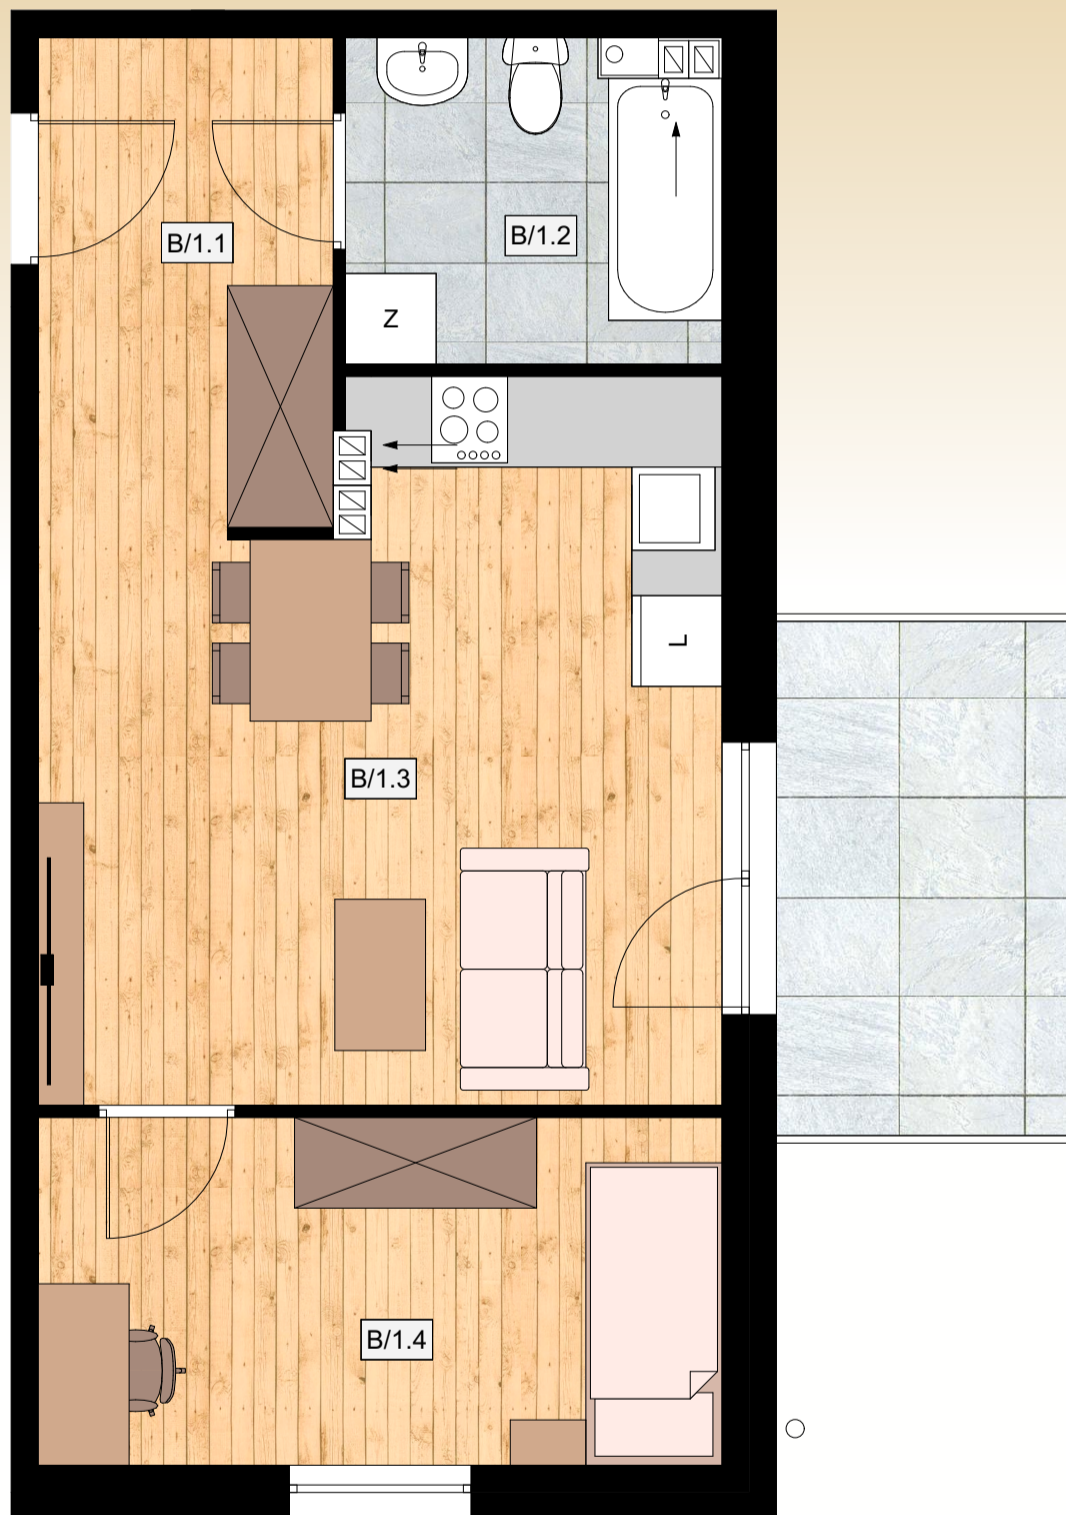

ZESTAWIENIE POWIERZCHNI

B/1.1 Przedpokój	6,30 m ²
B/1.2 Łazienka	5,02 m ²
B/1.3 Pokój z aneks. kuch.	19,19 m ²
B/1.4 Pokój	10,19 m ²
Mieszkanie B	40,70 m²
balkon	7,00 m²

