



**MIESZKANIE NR 14**  
 powierzchnia użytkowa - **31,20 m<sup>2</sup>**  
 lokalizacja - I piętro  
 BUDYNEK B

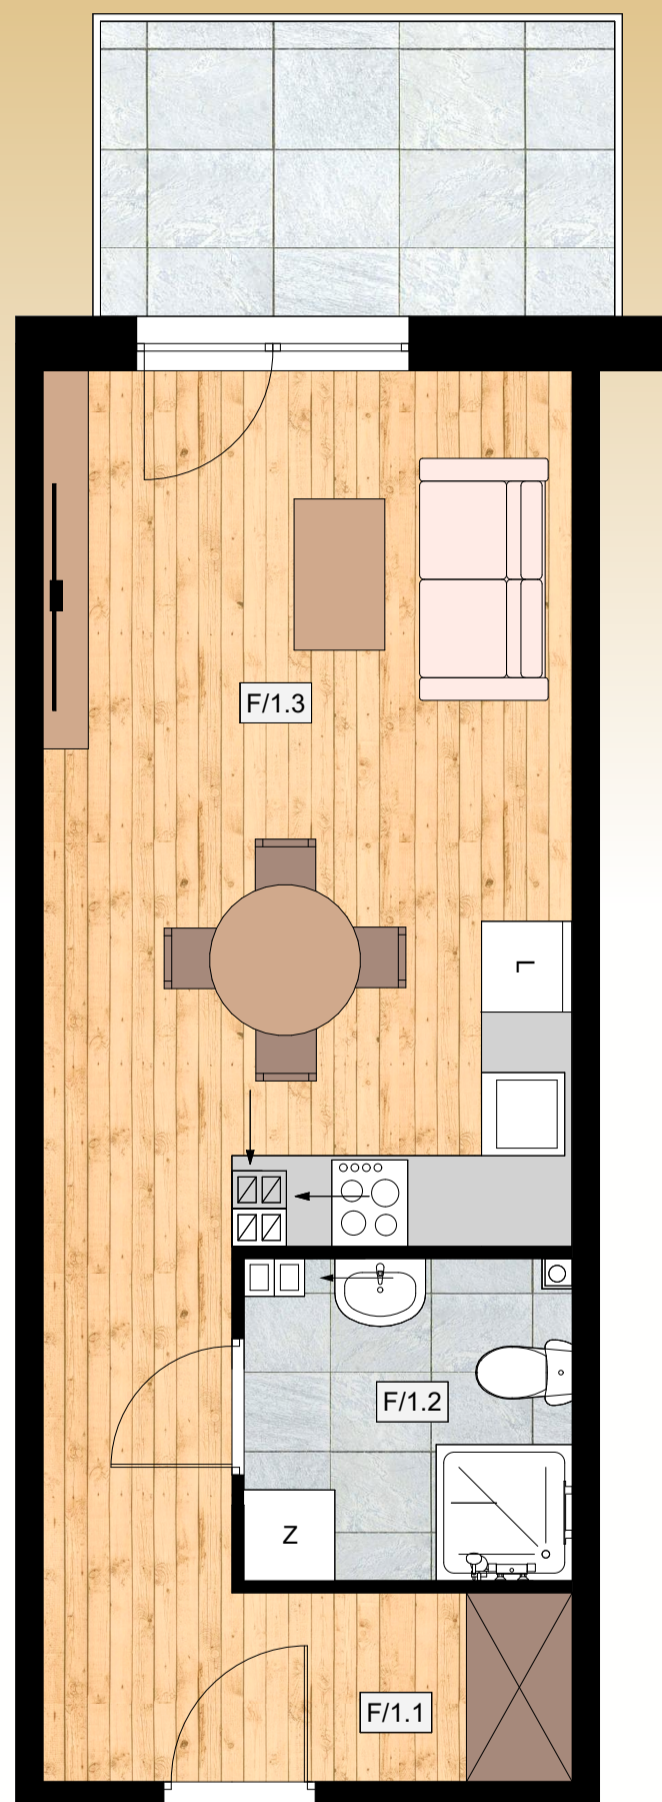

ZESTAWIENIE POWIERZCHNI		
F/1.1	Przedpokój	7,67 m <sup>2</sup>
F/1.2	Łazienka	4,35 m <sup>2</sup>
F/1.3	Pokój z aneks. kuch.	19,18 m <sup>2</sup>
Mieszkanie F		31,20 m <sup>2</sup>
balkon		7,00 m <sup>2</sup>

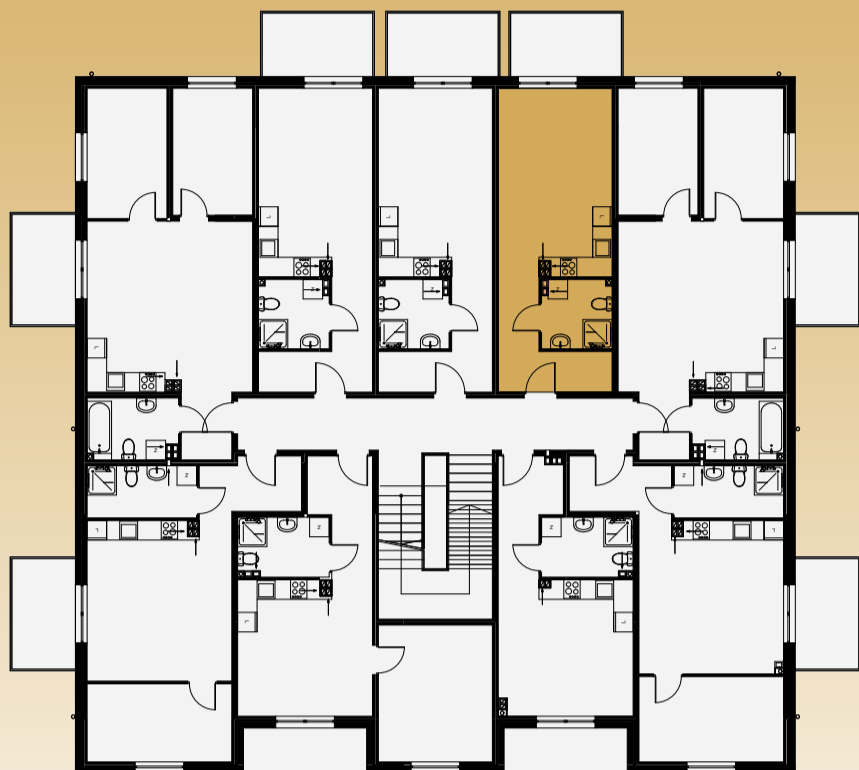