

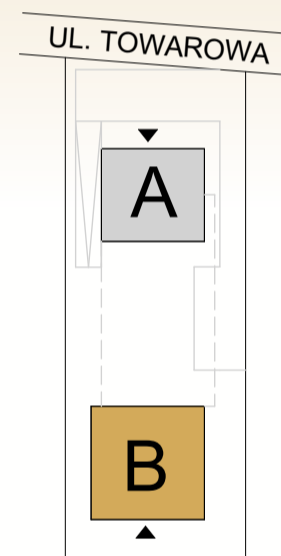


MIESZKANIE NR 16
 powierzchnia użytkowa - **42,29 m²**
 lokalizacja - I piętro
 BUDYNEK B

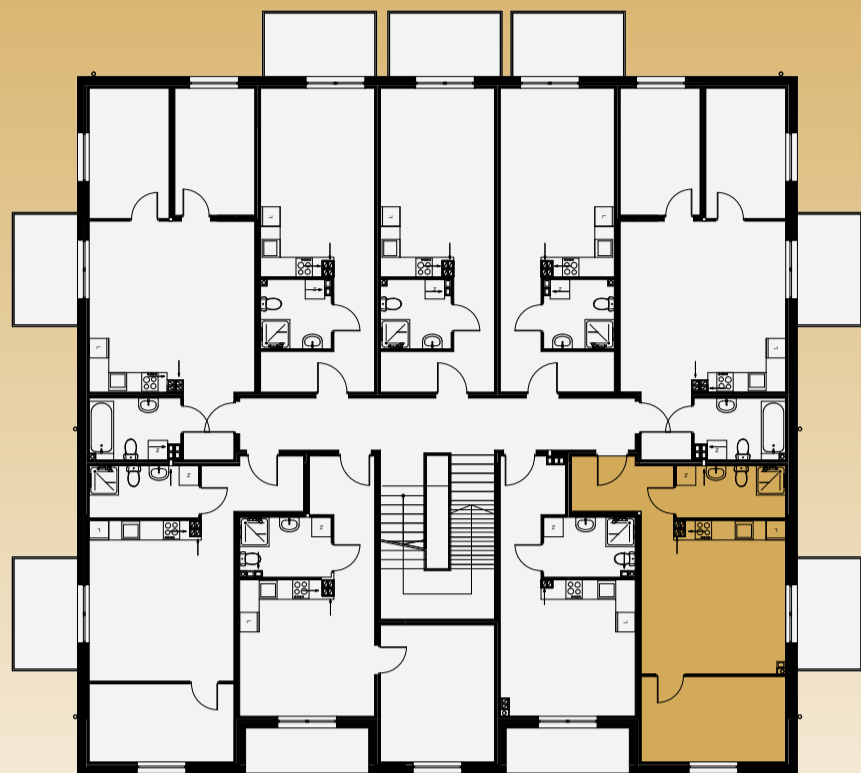

ZESTAWIENIE POWIERZCHNI		
H/1.1	Przedpokój	5,38 m ²
H/1.2	Łazienka	5,19 m ²
H/1.3	Pokój z aneks. kuch.	20,30 m ²
H/1.4	Pokój	11,42 m ²
Mieszkanie H		42,29 m ²
balkon		7,00 m ²

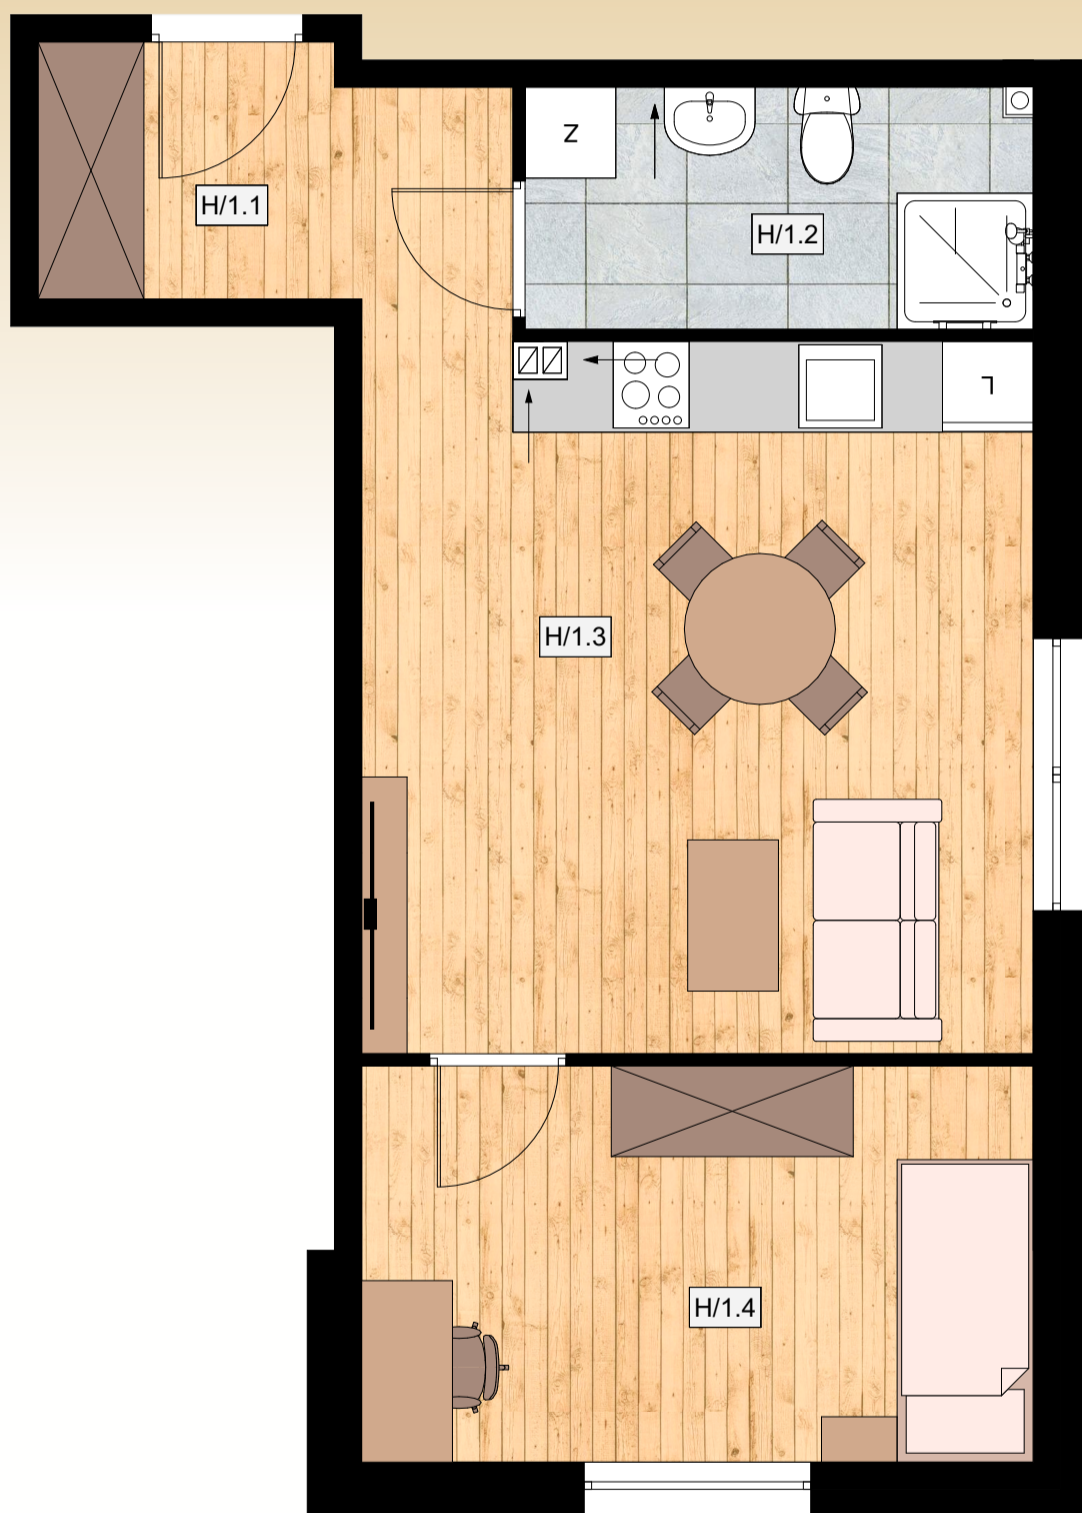