



**MIESZKANIE NR 19**  
powierzchnia użytkowa - **66,17 m<sup>2</sup>**  
powierzchnia podłogi - **78,68 m<sup>2</sup>**  
lokalizacja - II piętro  
**BUDYNEK B**

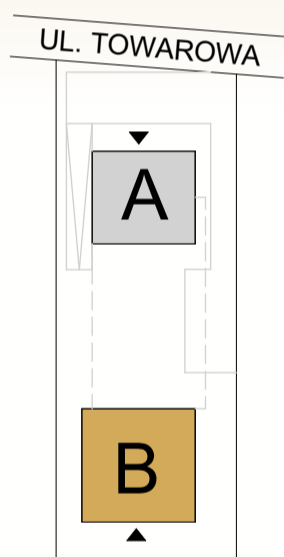

przykładowa aranżacja antresoli

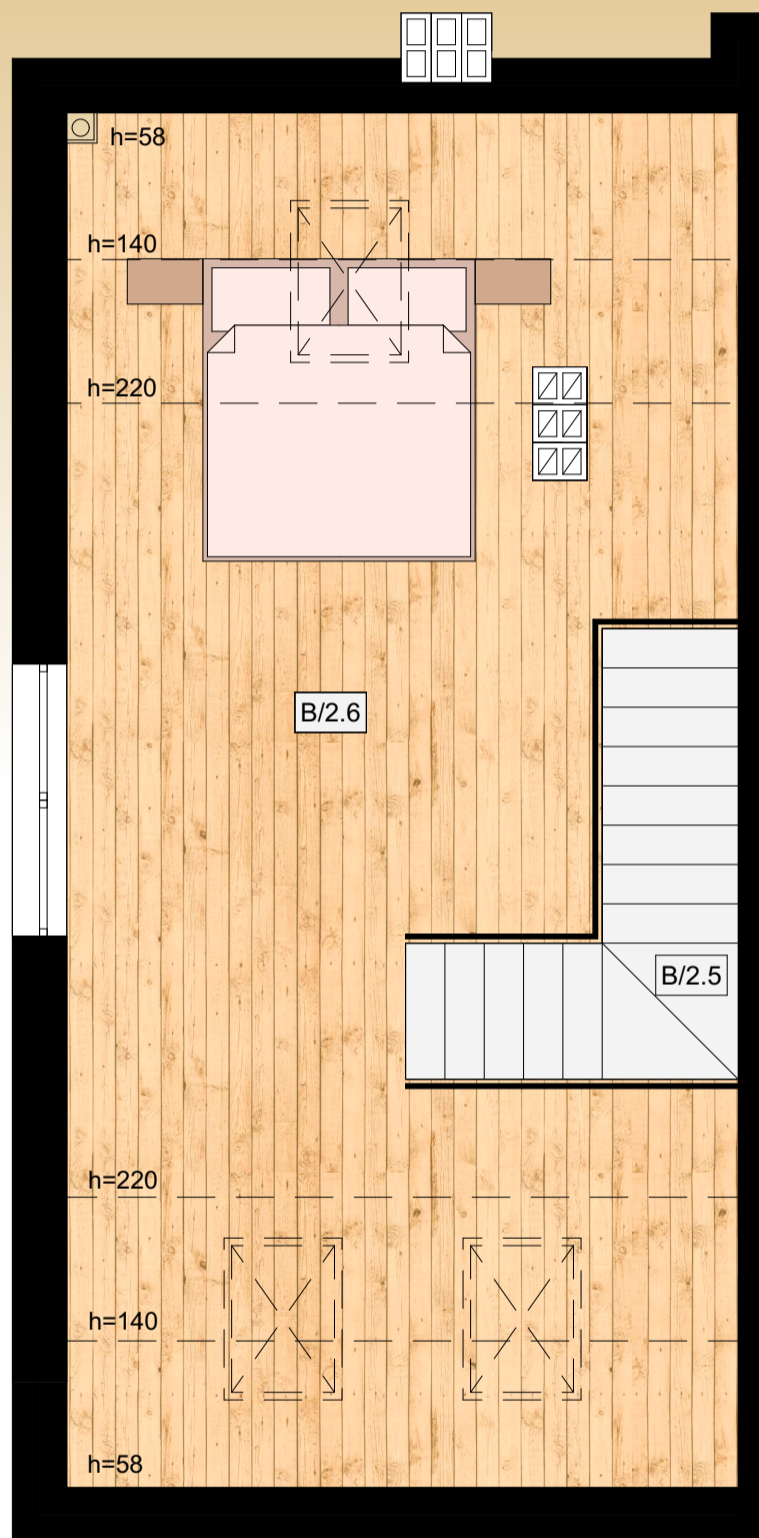

2/2

