



MIESZKANIE NR 20
powierzchnia użytkowa - **89,42 m²**
powierzchnia podłogi - **97,83 m²**
lokalizacja - II piętro
BUDYNEK B

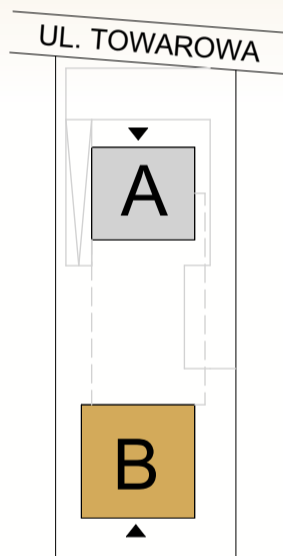

przykładowa aranżacja antresoli

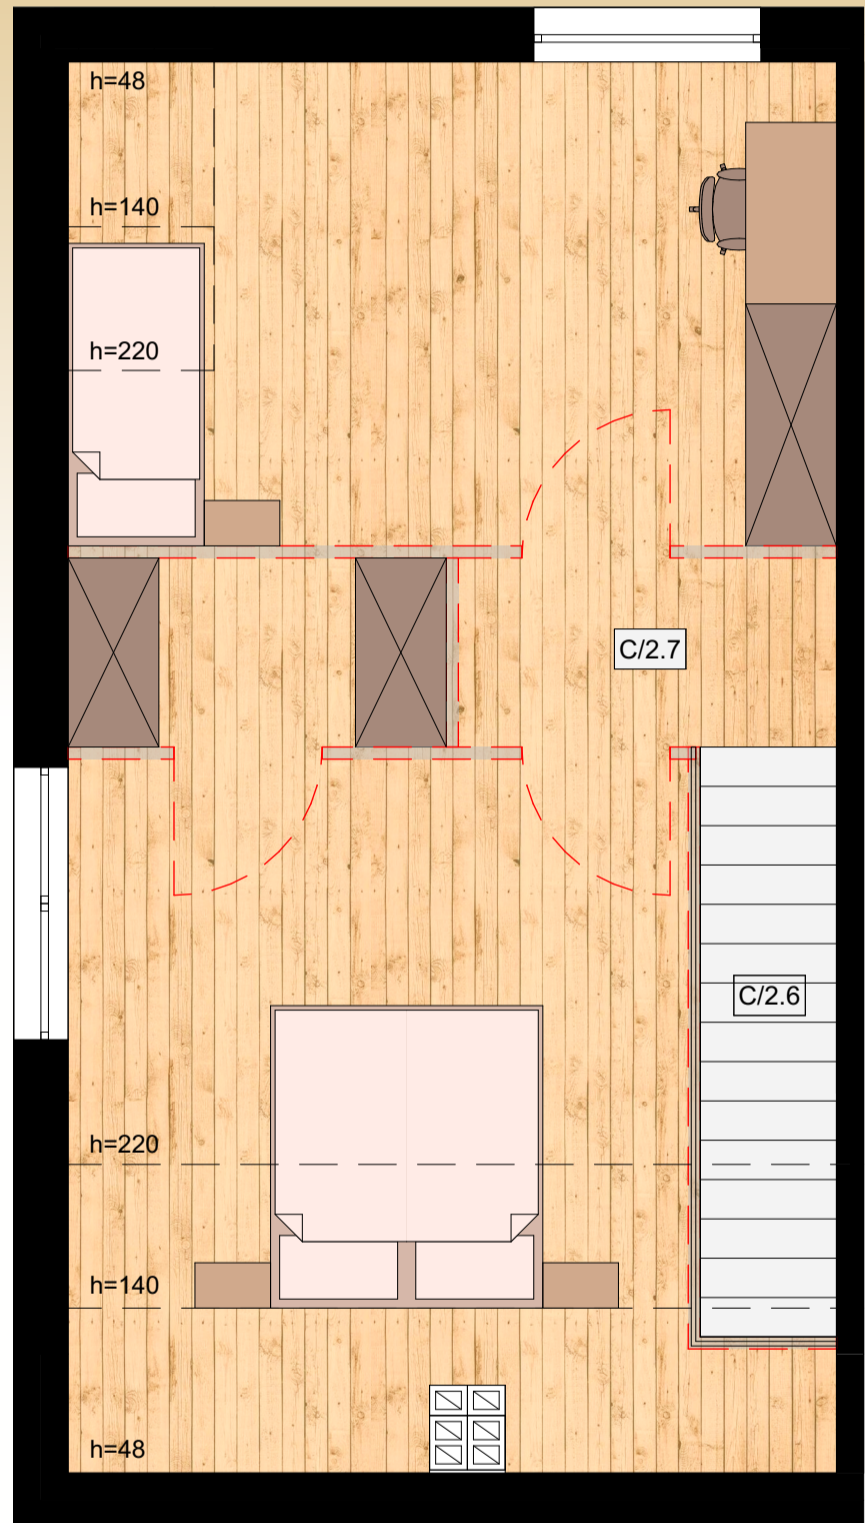

2/2

