

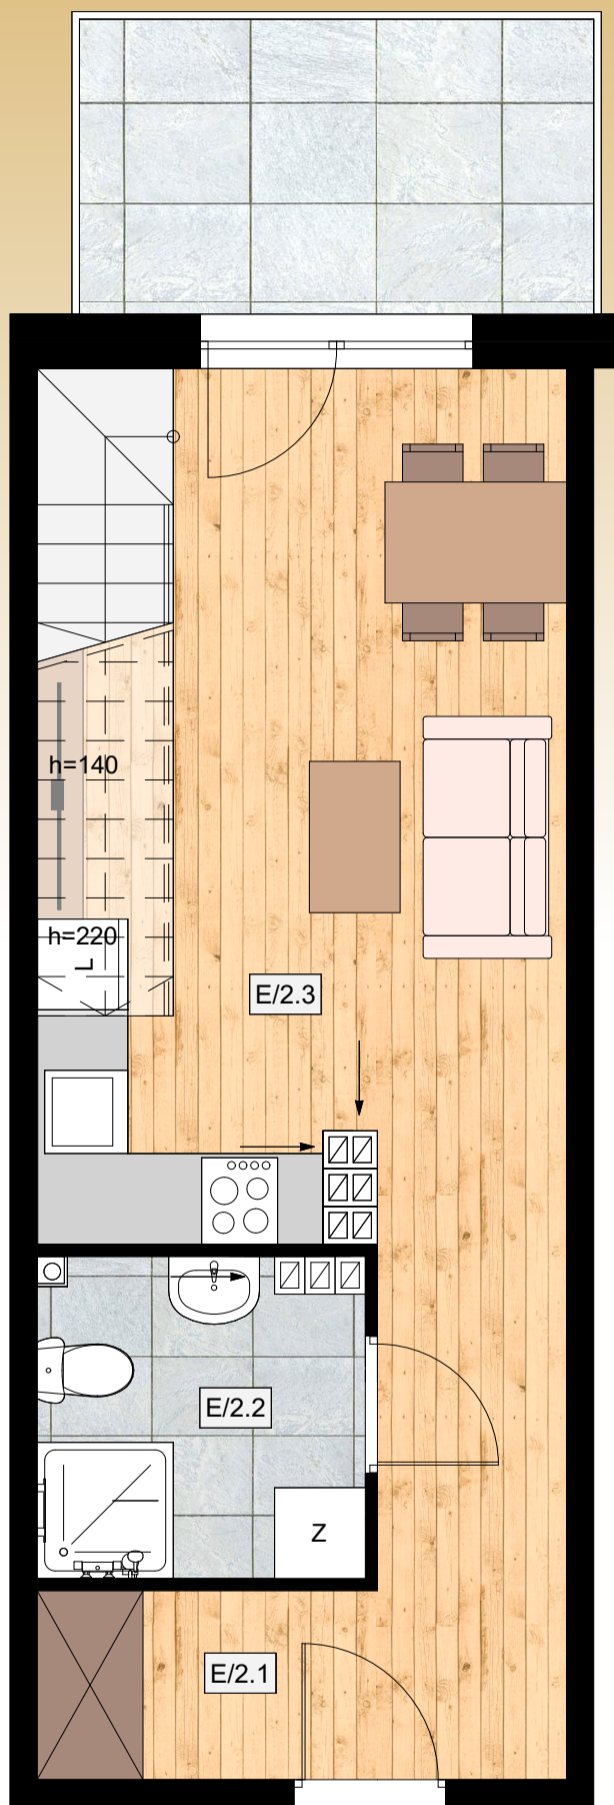


MIESZKANIE NR 22
 powierzchnia użytkowa - **54,56 m²**
 powierzchnia podłogi - **59,94 m²**
 lokalizacja - II piętro
BUDYNEK B

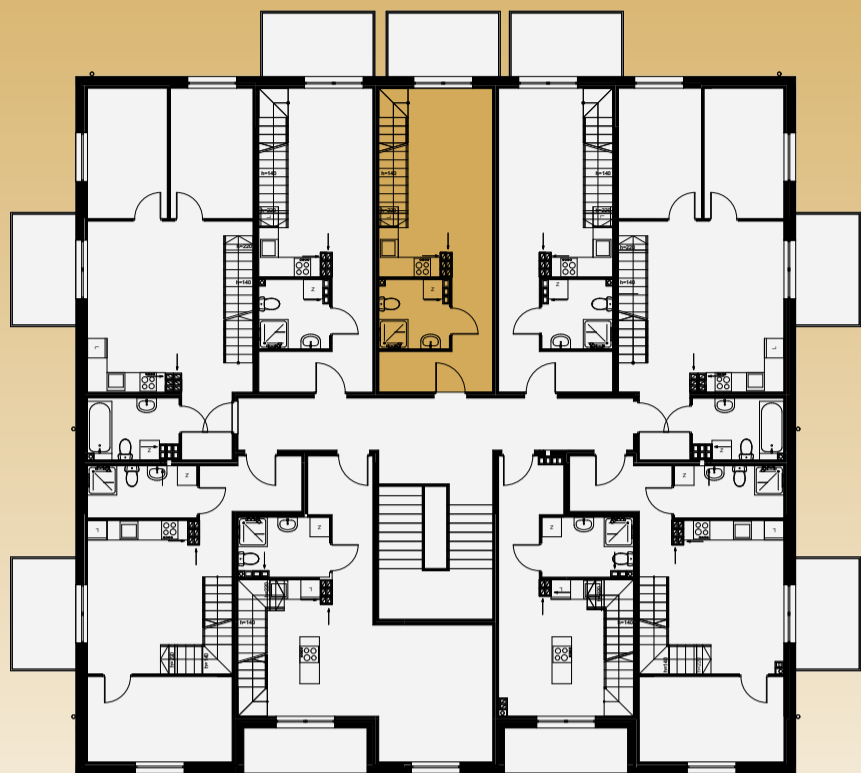

ZESTAWIENIE POWIERZCHNI	
E/2.1 Przedpokój	7,98 m ²
E/2.2 Łazienka	4,30 m ²
E/2.3 Pokój z aneks. kuch.	15,89 m ²
E/2.4 Schody	3,79 m ²
E/2.5 Antresola	22,60 m ² (27,98 m ²)
Mieszkanie E	54,56 m ² (59,94 m ²)
balkon	7,00 m ²

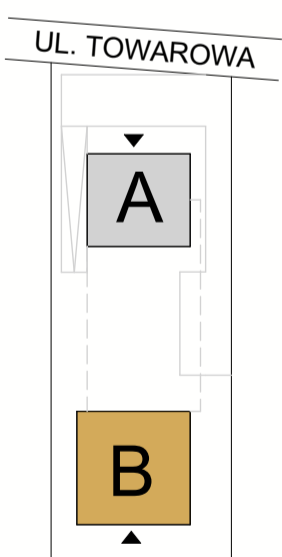

1/2

