

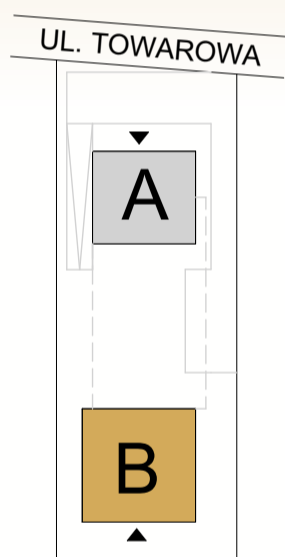


MIESZKANIE NR 22
powierzchnia użytkowa - **54,56 m²**
powierzchnia podłogi - **59,94 m²**
lokalizacja - II piętro
BUDYNEK B

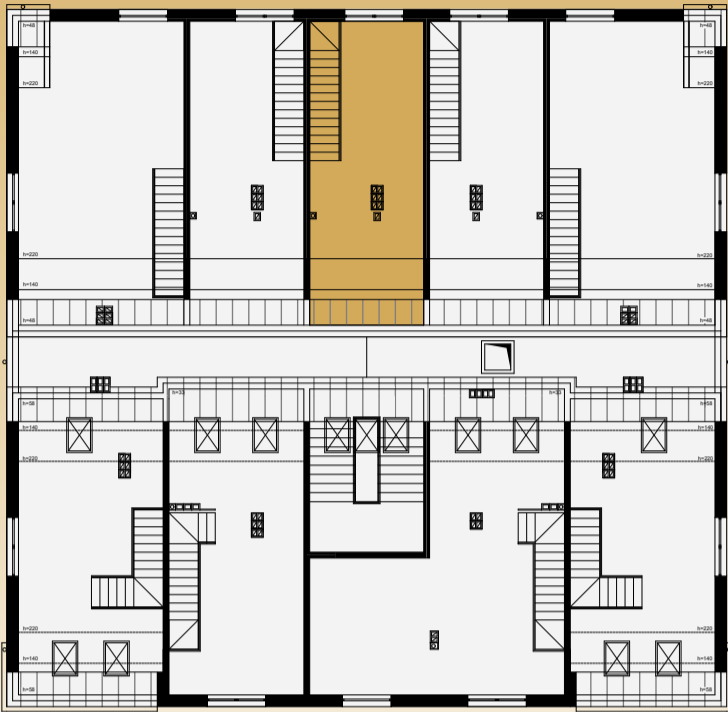

przykładowa aranżacja antresoli

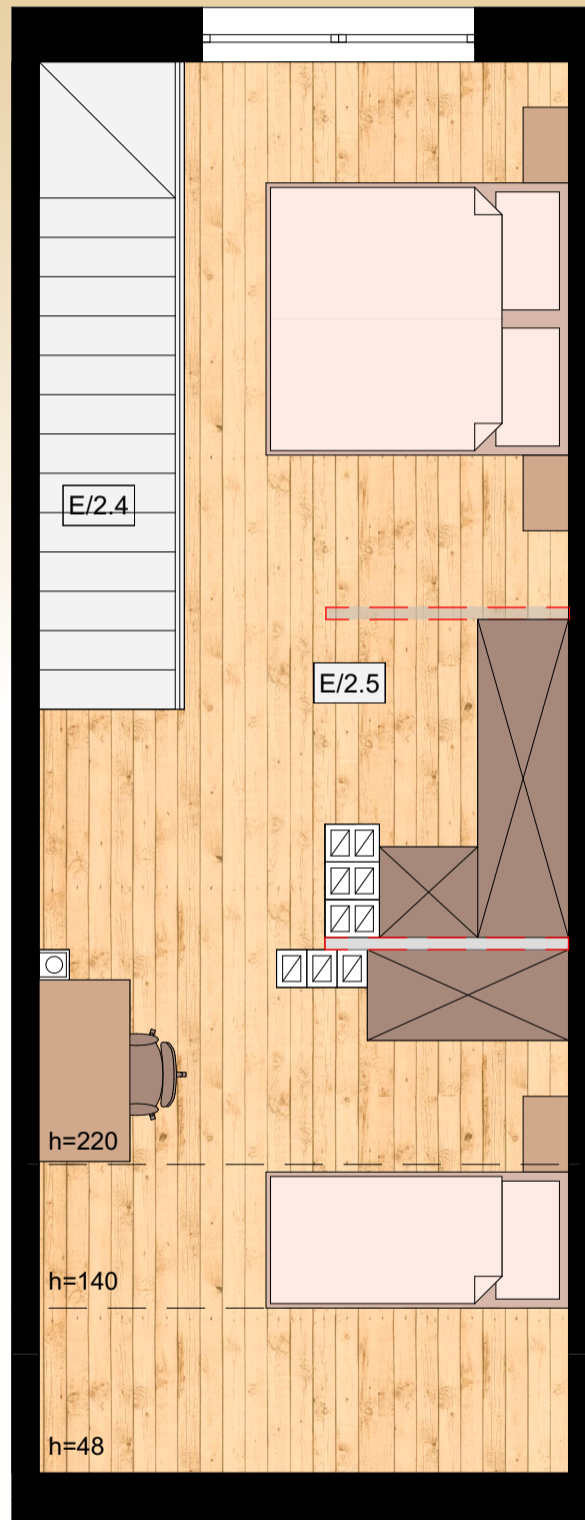

2/2

