

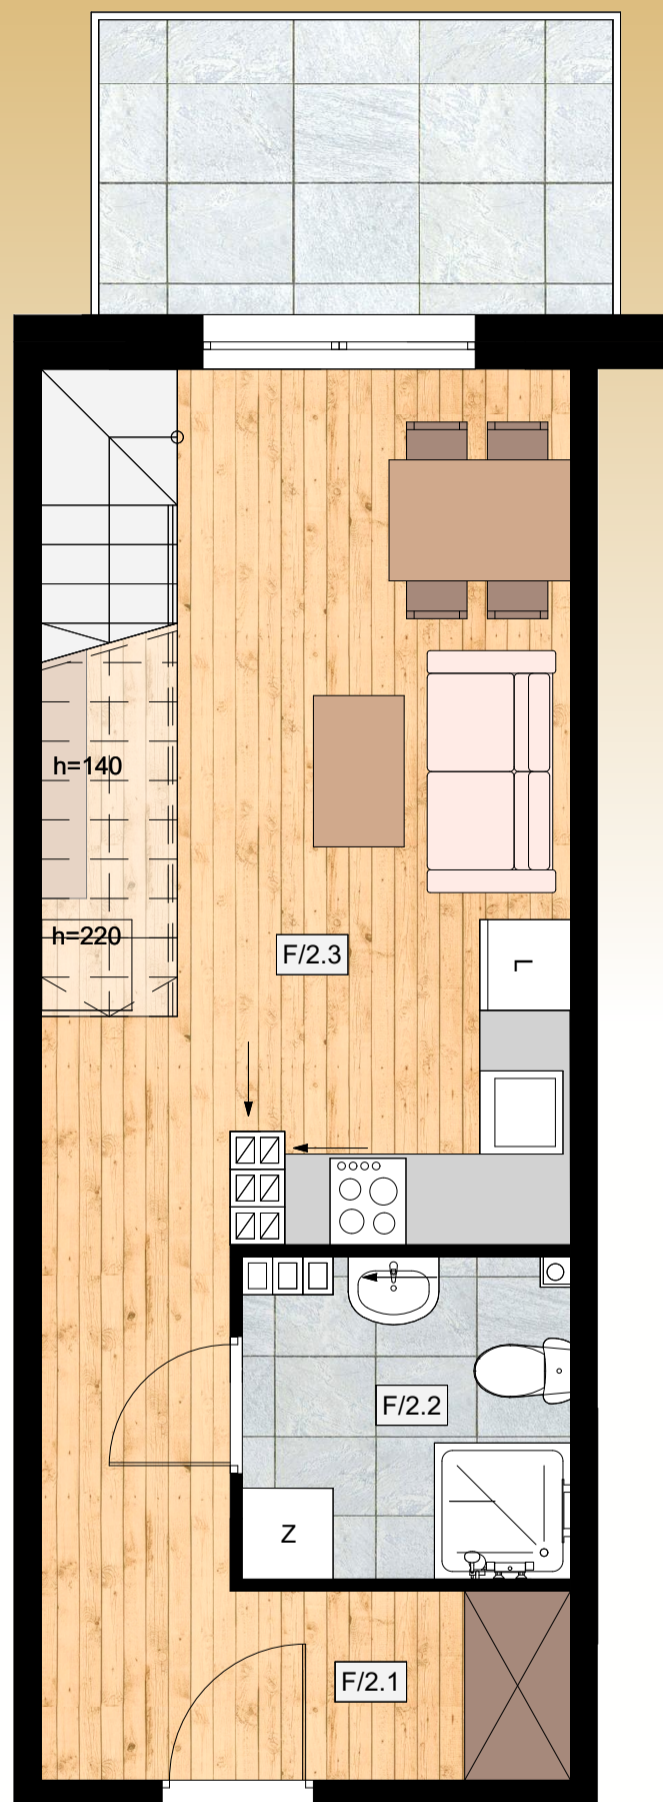


**MIESZKANIE NR 23**  
 powierzchnia użytkowa - **54,56 m<sup>2</sup>**  
 powierzchnia podłogi - **59,94 m<sup>2</sup>**  
 lokalizacja - II piętro  
**BUDYNEK B**

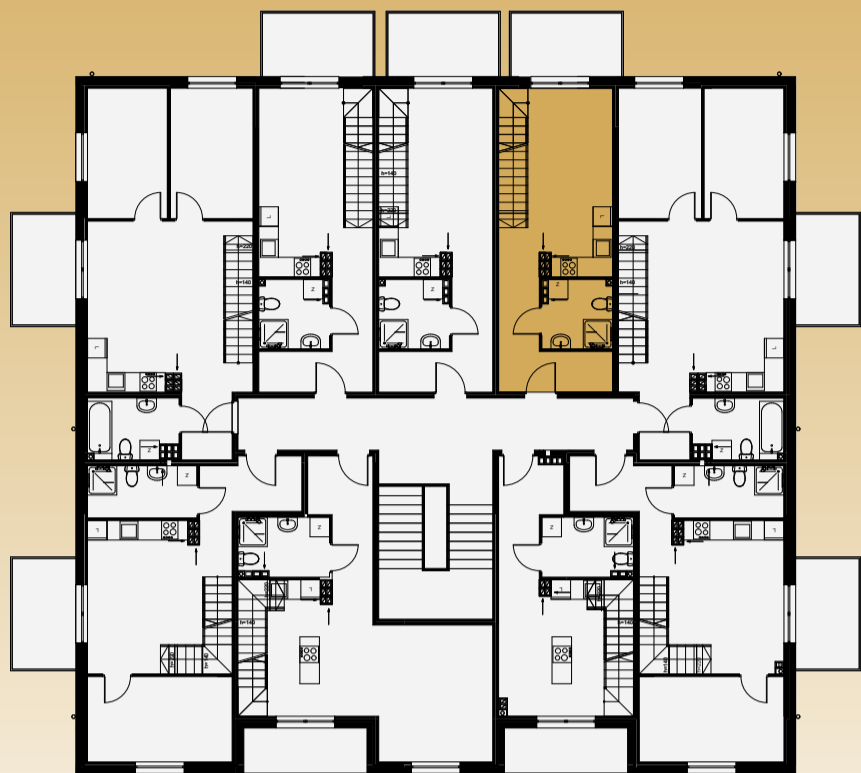

ZESTAWIENIE POWIERZCHNI	
F/2.1 Przedpokój	7,98 m <sup>2</sup>
F/2.2 Łazienka	4,30 m <sup>2</sup>
F/2.3 Pokój z aneks. kuch.	15,89 m <sup>2</sup>
F/2.4 Schody	3,79 m <sup>2</sup>
F/2.5 Antresola	22,60 m <sup>2</sup> (27,98 m <sup>2</sup> )
<b>Mieszkanie F</b>	<b>54,56 m<sup>2</sup> (59,94 m<sup>2</sup>)</b>
<b>balkon</b>	<b>7,00 m<sup>2</sup></b>

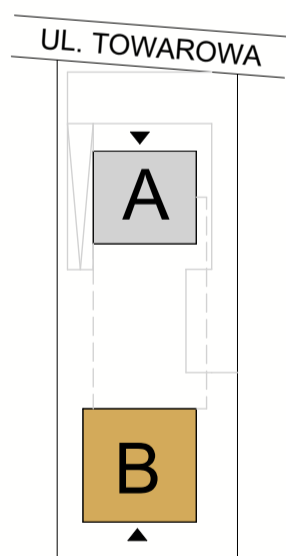

1/2

