



**MIESZKANIE NR 23**  
powierzchnia użytkowa - **54,56 m<sup>2</sup>**  
powierzchnia podłogi - **59,94 m<sup>2</sup>**  
lokalizacja - II piętro  
**BUDYNEK B**

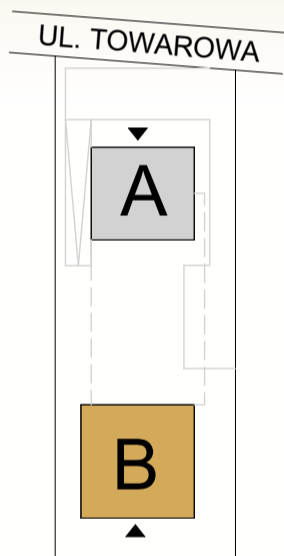

przykładowa aranżacja antresoli

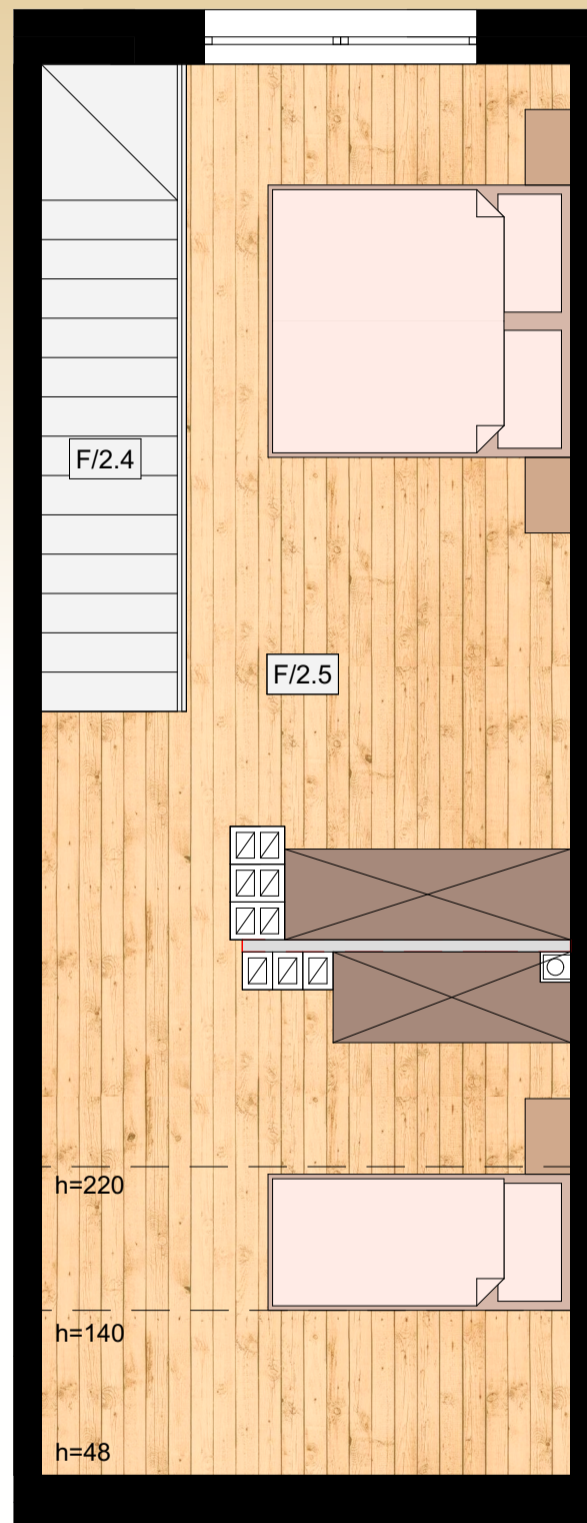

2/2

