

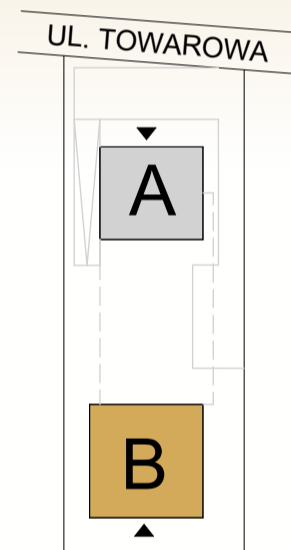


**MIESZKANIE NR 25**  
 powierzchnia użytkowa - **66,41 m<sup>2</sup>**  
 powierzchnia podłogi - **78,92 m<sup>2</sup>**  
 lokalizacja - II piętro  
 BUDYNEK B

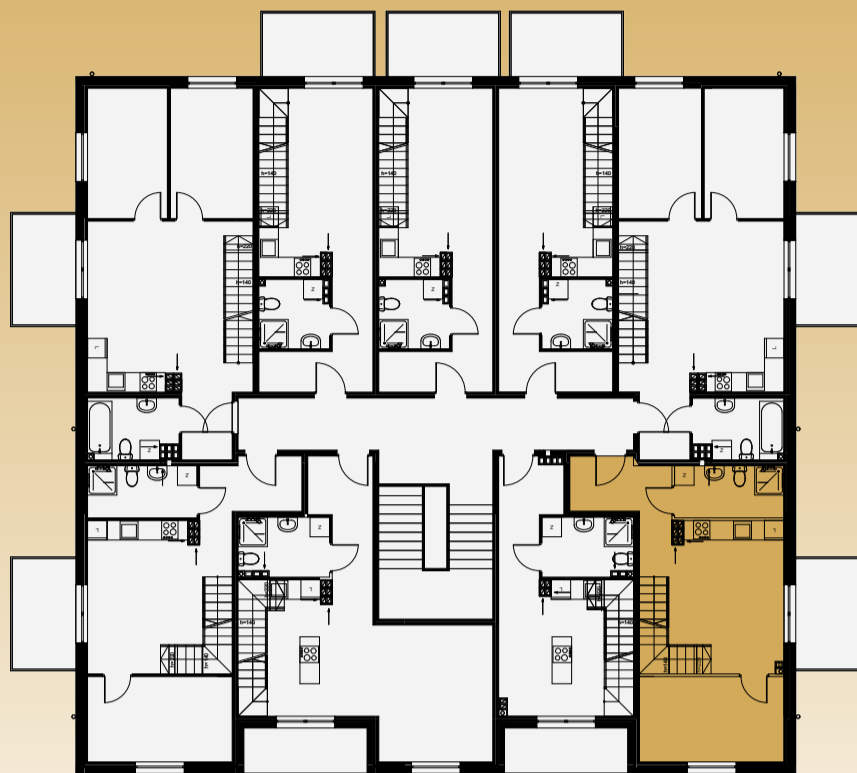

ZESTAWIENIE POWIERZCHNI		
H/2.1	Przedpokój	5,63 m <sup>2</sup>
H/2.2	Łazienka	5,23 m <sup>2</sup>
H/2.3	Pokój z aneks. kuch.	16,94 m <sup>2</sup>
H/2.4	Pokój	11,42 m <sup>2</sup>
H/2.5	Schody	3,81 m <sup>2</sup>
H/2.6	Antresola	23,38 m <sup>2</sup> (35,89 m <sup>2</sup> )
Mieszkanie H		66,41 m <sup>2</sup> (78,92 m <sup>2</sup> )
balkon		7,00 m <sup>2</sup>

1/2

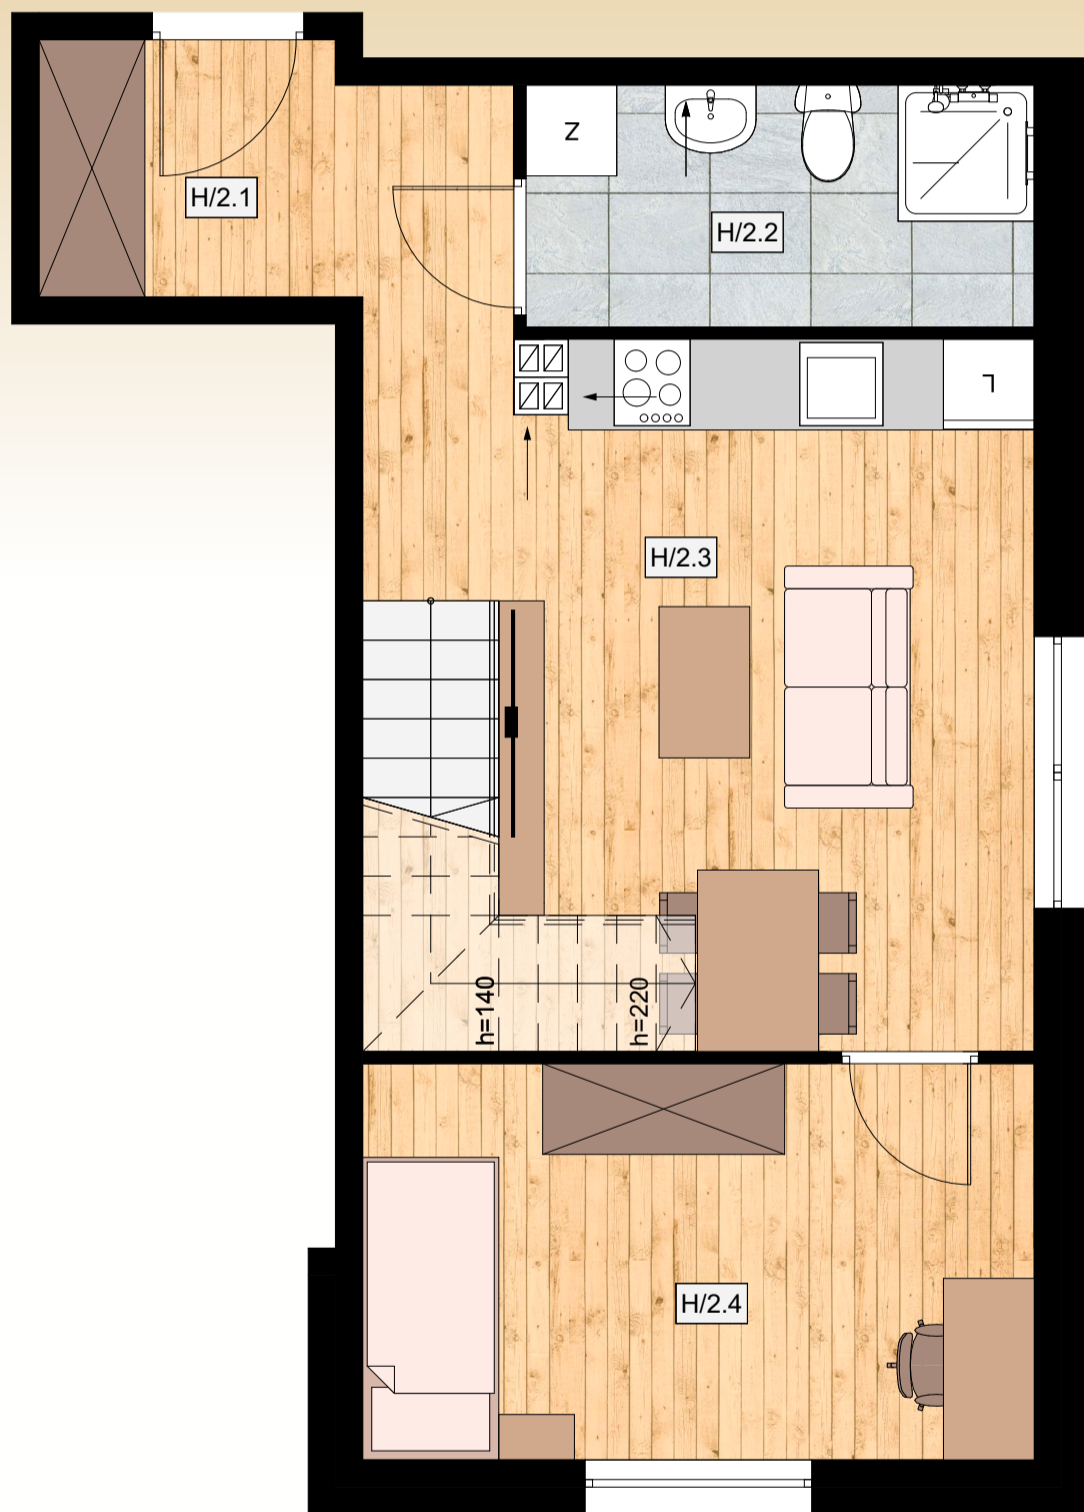