

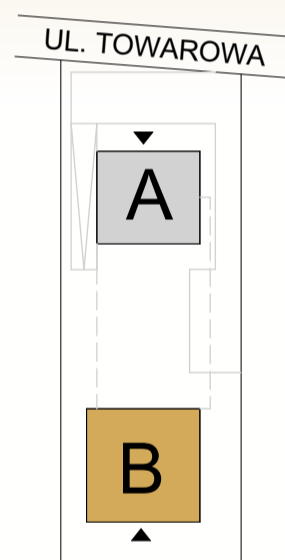


MIESZKANIE NR 25
powierzchnia użytkowa - **66,41 m²**
powierzchnia podłogi - **78,92 m²**
lokalizacja - II piętro
BUDYNEK B

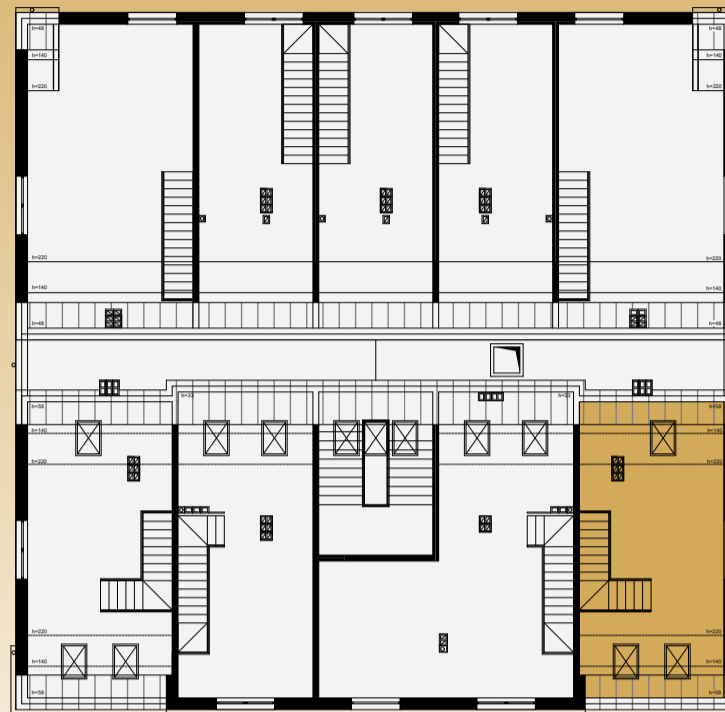

przykładowa aranżacja antresoli

2/2

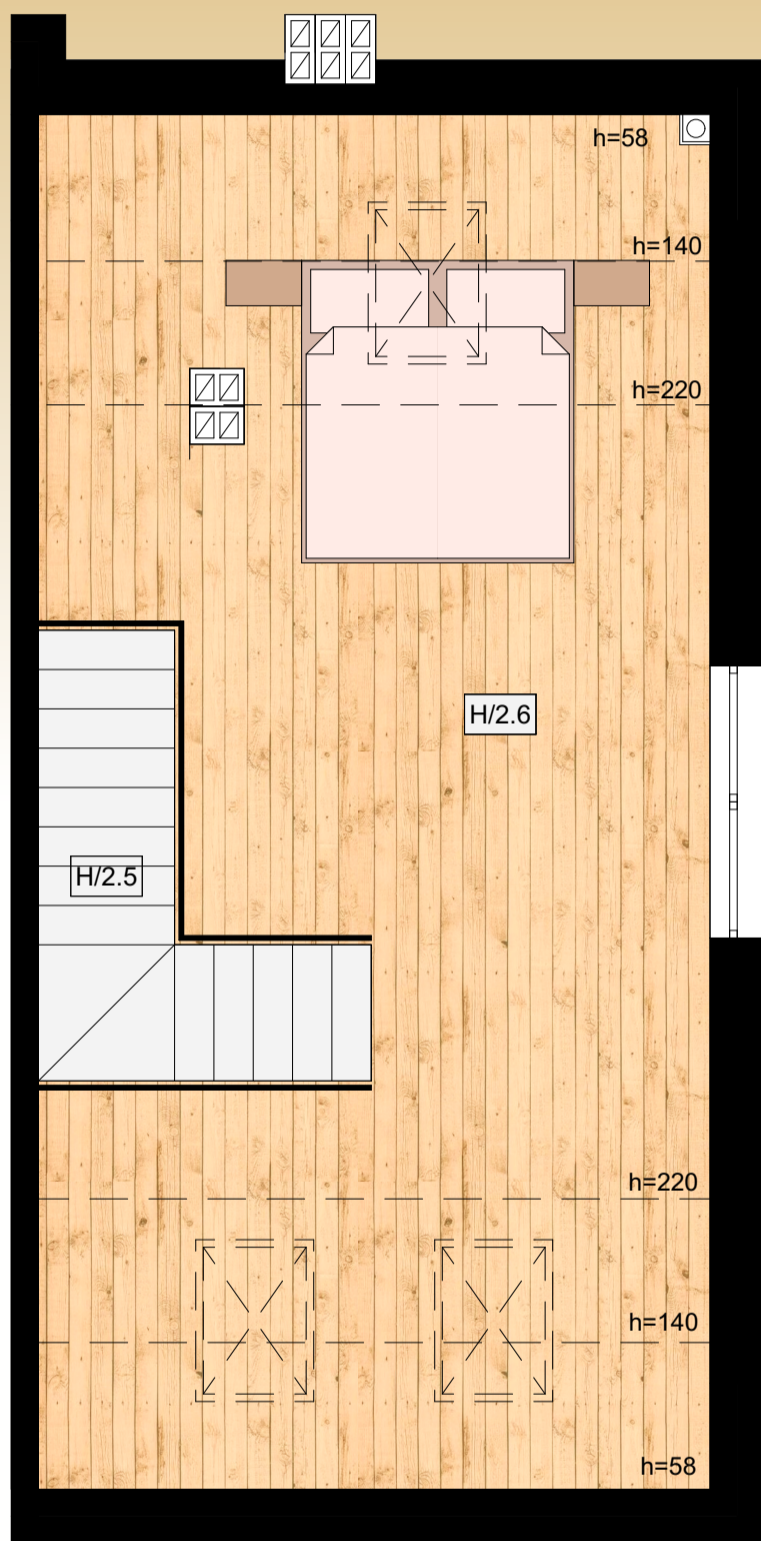