

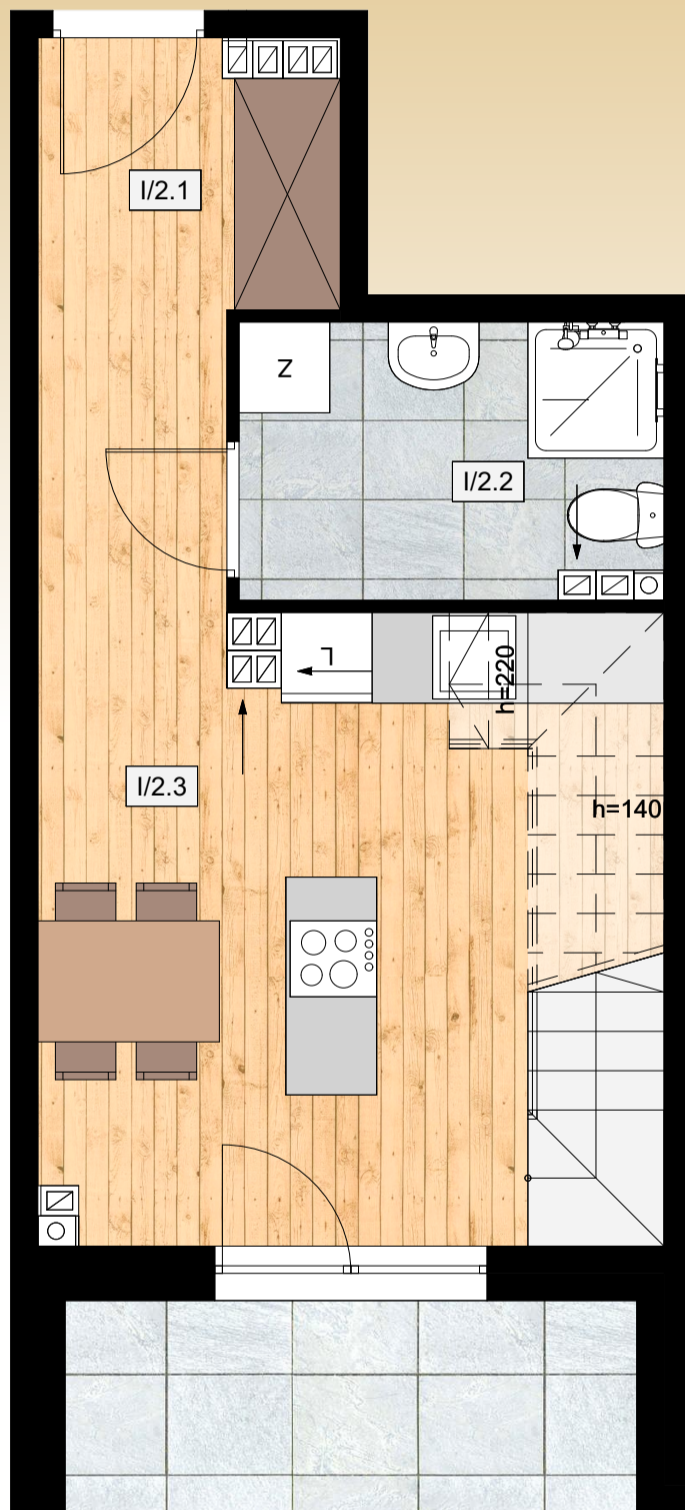


**MIESZKANIE NR 26**  
 powierzchnia użytkowa - 70,72 m<sup>2</sup>  
 powierzchnia podłogi - 77,44 m<sup>2</sup>  
 lokalizacja - II piętro  
 BUDYNEK B

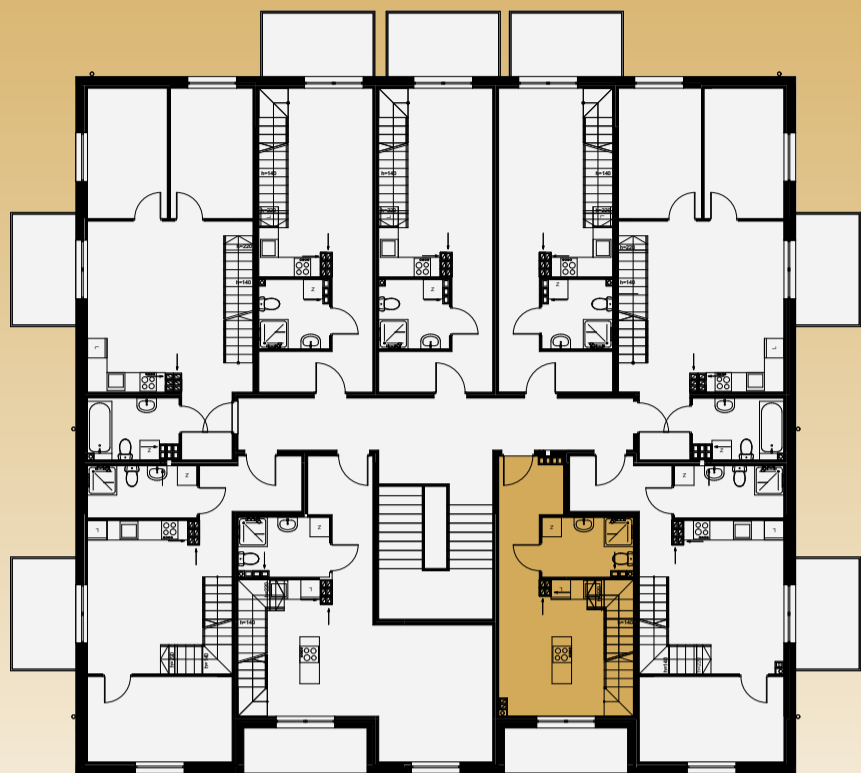

**ZESTAWIENIE POWIERZCHNI**

I/2.1	Przedpokój	6,40 m <sup>2</sup>
I/2.2	Łazienka	4,84 m <sup>2</sup>
I/2.3	Pokój z aneks. kuch.	12,98 m <sup>2</sup>
I/2.4	Schody	4,20 m <sup>2</sup>
I/2.5	Antresola	42,30 m <sup>2</sup> (49,02 m <sup>2</sup> )
Mieszkanie I		70,72 m <sup>2</sup> (77,44 m <sup>2</sup> )
balkon		7,00 m <sup>2</sup>

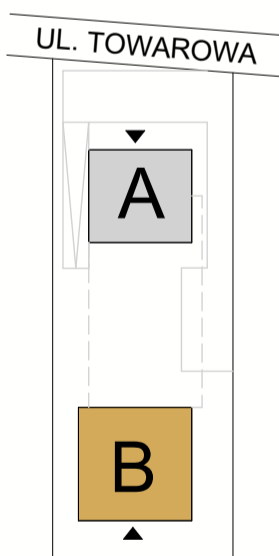

1/2

