



MIESZKANIE NR 26
powierzchnia użytkowa - 70,72 m²
powierzchnia podłogi - 77,40 m²
lokalizacja - II piętro
BUDYNEK B

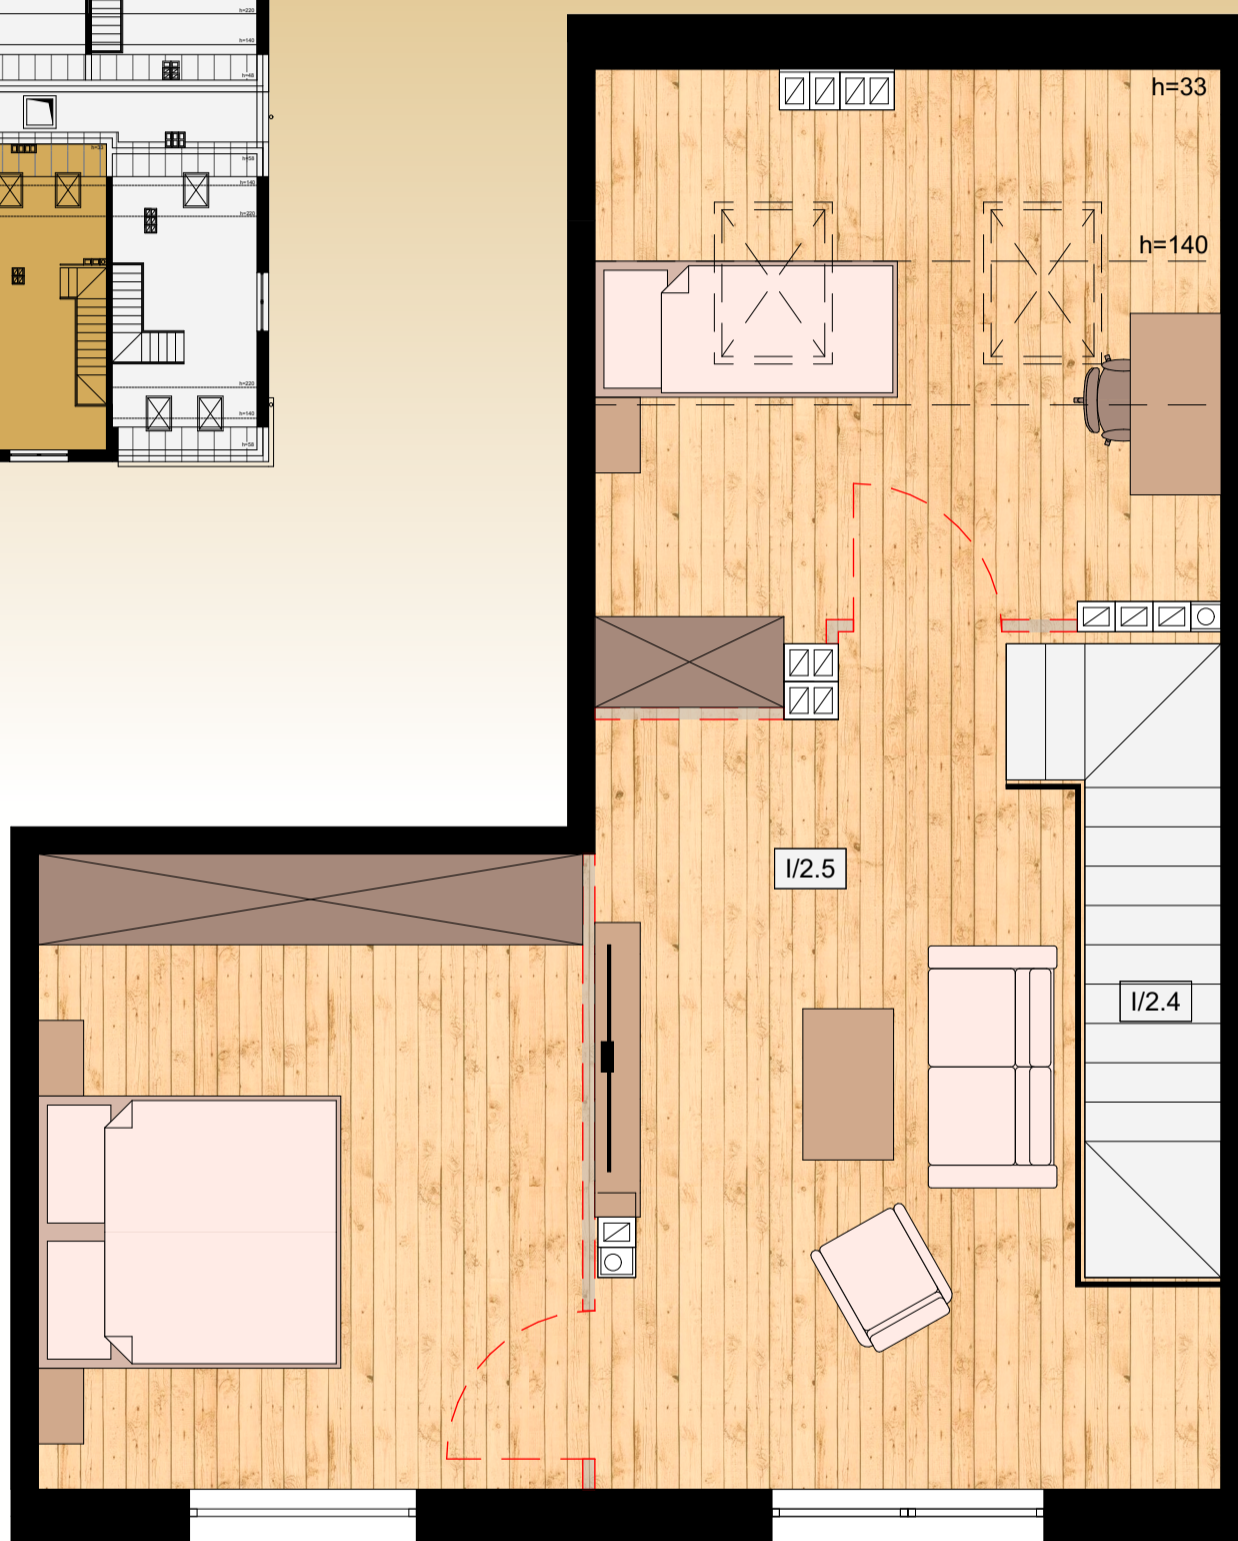

przykładowa aranżacja antresoli

2/2

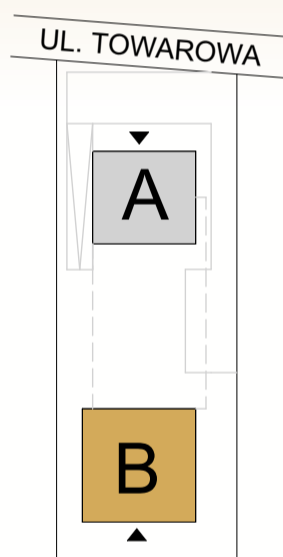