

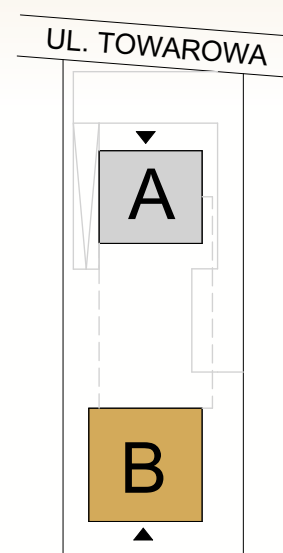


MIESZKANIE NR 18
powierzchnia użytkowa - **70,56 m²**
powierzchnia podłogi - **77,44 m²**
lokalizacja - II piętro
BUDYNEK B

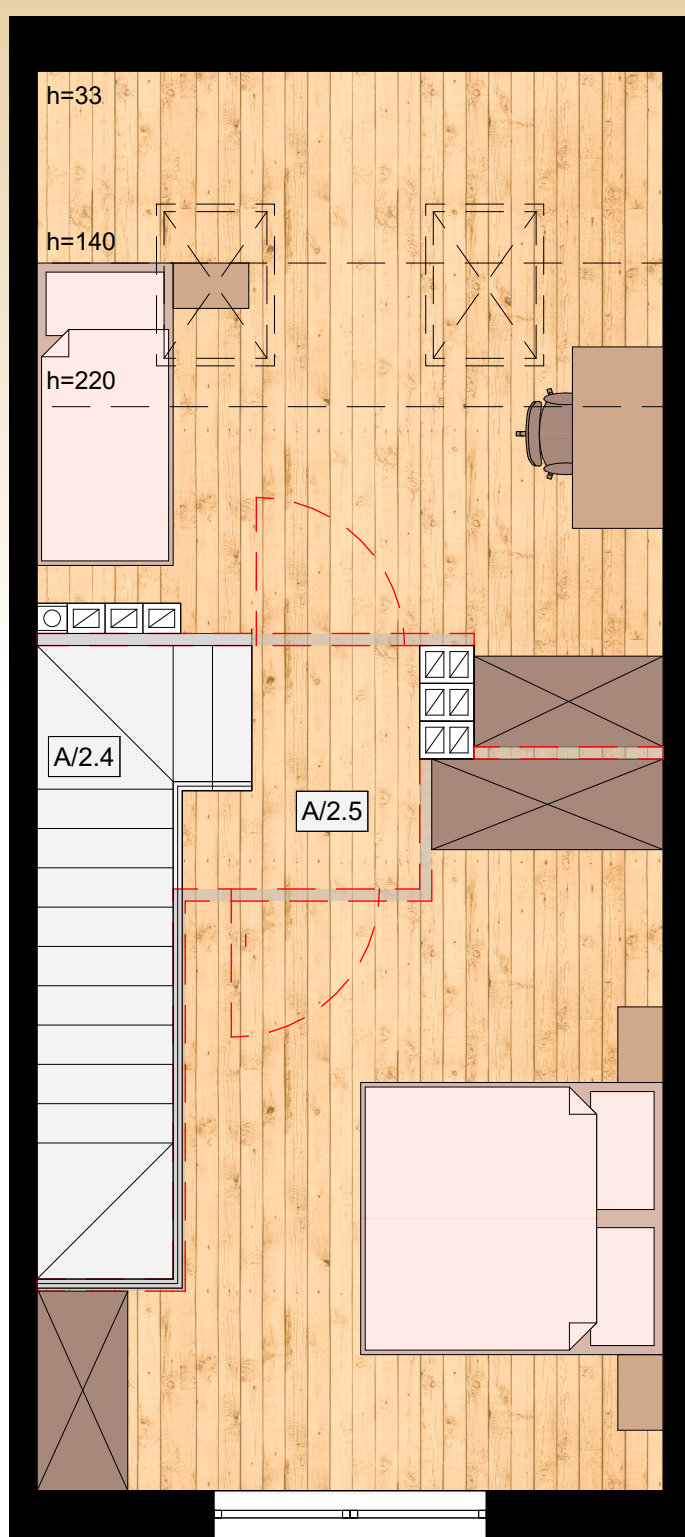

przykładowa aranżacja antresoli

2/2

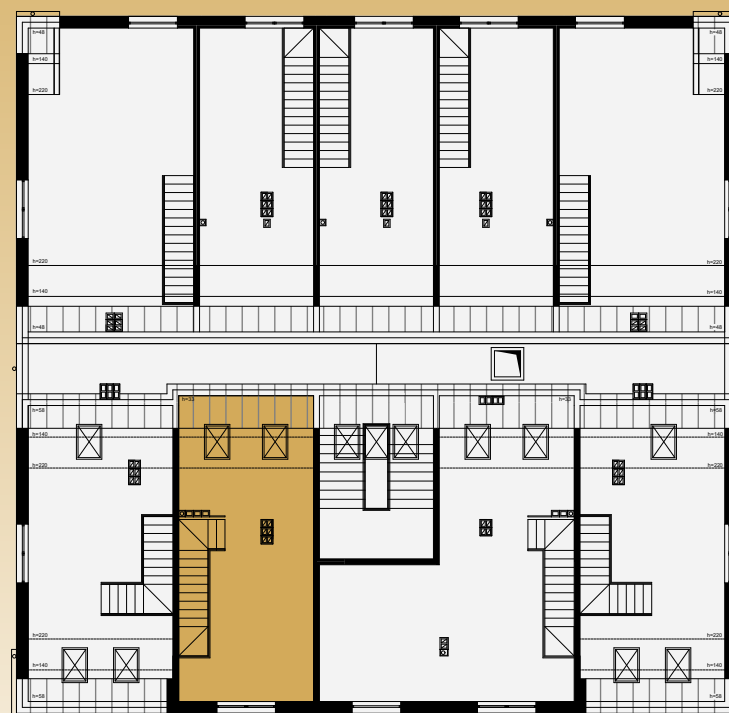